


Datenblatt Fl. Nr. 1323

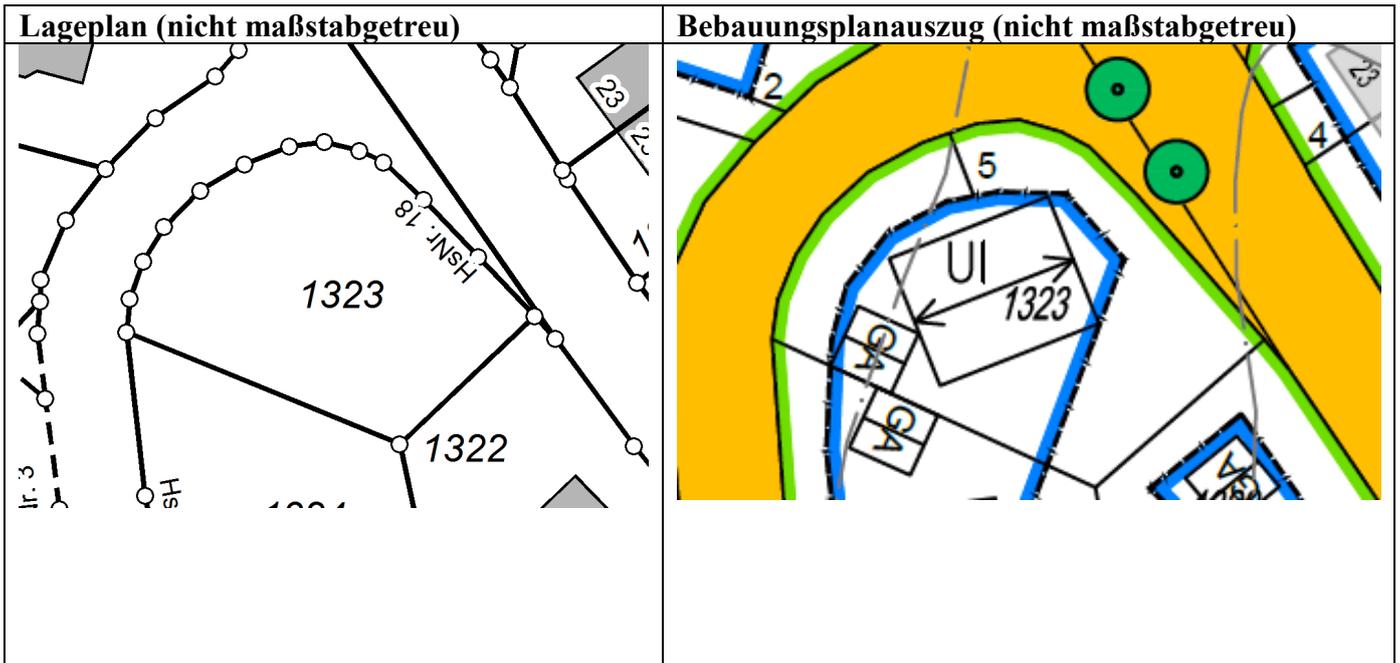

Grundstücksbeschreibung Fl. Nr. 1323

Allgemeine Angaben:	Wohnbauplatz Privat
Straße:	Warnbachstraße 18
Größe:	619 m <sup>2</sup> ,
Bebauungsplan:	Weissteich-Frohmolle-Bodemich-an der Warnbach-am Steinbruch I
Art der baulichen Nutzung	Allgemeines Wohngebiet
Bauweise	Offene Bauweise
Grundflächenzahl:	0,4
Geschossflächenzahl:	0,8
Zahl der Vollgeschosse:	2
Max. Wandhöhe bergseitig:	6,50 m
Max: Wandhöhe talseitig:	7 m
Dachform, Dachneigung	Satteldach
Kaufpreis:	VB
Kontakt Daten Eigentümer/in	Über Gemeinde Geiselbach
Tel.	06024/6359314
Email	poststelle@geiselbach.bayern.de

Vorstehend handelt es sich um ein privates Verkaufsangebot. Die Gemeinde Geiselbach übernimmt keinerlei Gewähr für die Angaben (Grundstücksgröße, evtl. Kaufpreis etc.). Ebenso übernimmt die Gemeinde keine Vermittlung oder Beratung hinsichtlich des Erwerbs.